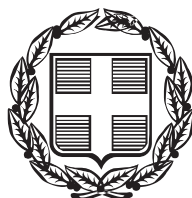


ΕΦΗΜΕΡΙΣ ΤΗΣ ΚΥΒΕΡΝΗΣΕΩΣ

ΤΗΣ ΕΛΛΗΝΙΚΗΣ ΔΗΜΟΚΡΑΤΙΑΣ

ΤΕΥΧΟΣ ΤΕΤΑΡΤΟ **Αρ. Φύλλου 225**

10 Ιουλίου 2015

ΠΕΡΙΕΧΟΜΕΝΑ

ΑΠΟΦΑΣΕΙΣ

ΑΠΟΦΑΣΕΙΣ

Αριθμ. 50175/3717 (1)

Καθορισμός ορίων Αιγιαλού -Παραλίας στη θέση «Αγ. Παρασκευή» Δ.Ε. Βόνιτσας του Δήμου Ακτίου -Βόνιτσας ΓΙ.Ε. Ε Αιτωλ/νίας.

Ο ΑΣΚΩΝ ΚΑΘΗΚΟΝΤΑ ΓΕΝΙΚΟΥ ΓΡΑΜΜΑΤΕΑ
ΑΠΟΚΕΝΤΡΩΜΕΝΗΣ ΔΙΟΙΚΗΣΗΣ
ΠΕΛΟΠΟΝΝΗΣΟΥ, ΔΥΤΙΚΗΣ ΕΛΛΑΔΑΣ ΚΑΙ ΙΟΝΙΟΥ

Έχοντας υπόψη:

1- Τις διατάξεις των άρθρων 1 και 2 του Ν. 2503/1997 «Διοίκηση, Οργάνωση, Στελέχωση της Περιφέρειας, ρύθμιση θεμάτων για την Τοπική Αυτοδιοίκηση και άλλες διατάξεις», ως ισχύει.

2- Τις διατάξεις του Ν. 3200/1955 «περί Διοικητικής Αποκέντρωσης», όπως τροποποιήθηκε και ισχύει.

3- Τις διατάξεις της παρ. 21 του άρθρου 46 του Ν. 3220/2004 (Φ.Ε.Κ 15 τ.Α΄/28-1-2004) «Μέτρα αναπτυξιακής και κοινωνικής πολιτικής - αντικειμενικοποίηση του φορολογικού ελέγχου και άλλες διατάξεις».

4- Τις διατάξεις του άρθρου 280 του Ν. 3852/2010 (ΦΕΚ Α/87/7-6-2010) «Νέα Αρχιτεκτονική της Αυτοδιοίκησης και της Αποκεντρωμένης Διοίκησης - Πρόγραμμα Καλλικράτης»

5- Το Π.δ. 139/2010 (ΦΕΚ Α 232/27-12-2010) «Οργανισμός της Αποκεντρωμένης Διοίκησης Πελοποννήσου, Δυτ. Ελλάδας και Ιονίου»

6- Τις διατάξεις των άρθρων 3 και 5 του Ν. 2971/2001 (ΦΕΚ 285/τ.Α΄/19-12-2001) «Περί αιγιαλού και παραλίας», όπως συμπληρώθηκε με τις διατάξεις του άρθρου 113 του Ν. 3879/2011 «Περί Δημοσίων Συμβάσεων ... ρύθμιση θεμάτων Εθνικής Άμυνας.»

7- Τις διατάξεις του Ν.δ. 439/1970 «Περί συμπληρώσεως των διατάξεων περί αιγιαλού»

8- Την Πράξη 4 της 06-02-2015 (ΦΕΚ Α/24/06-02-2015). «Αποδοχή παραιτήσεων Γενικών Γραμματέων των Αποκεντρωμένων Διοικήσεων της Χώρας.»

9- Τις διατάξεις του Ν. 4257/2014 αρ. 56 «Επείγουσες ρυθμίσεις Αρμοδιότητες Υπουργείου Εσωτερικών»

10- Την από 18-09-2013 (αρ. πρωτ. 3150/19-04-2013) αίτηση του ALFRED LANG του Rudolf προς την Κτηματική Υπηρεσία Ν. Αιτωλ/νίας (νυν Αυτοτελές Γραφείο Δημόσιας Περιουσίας Π.Ε. Αιτωλ/νίας) για τον καθορισμό των ορίων αιγιαλού παραλίας στη θέση «Αγ. Παρασκευή» Δ.Ε. Βόνιτσας του Δήμου Ακτίου -Βόνιτσας Π.Ε. Ε Αιτωλ/νίας.

11- Τα υπό του Άγη Πετράκη, Πολιτικού Μηχανικού, Τοπογραφικά και υψομετρικά διαγράμματα συνταχθέντα τον Σεπτέμβριο του 2014 σε μια πινακίδα σε κλίμακα 1:500, ελεγμένα για την ακρίβεια της αποτύπωσης στις 09-10-2014 από την Ιωάννα Αργιαδίτη Τοπογράφου Μηχανικό της Κτηματικής Υπηρεσίας Αιτωλ/νίας και θεωρημένα από την ίδια στις 20-10-14

12- Την από 20-11-2014 Έκθεση της Επιτροπής Αιγιαλού και παραλίας για τον καθορισμό των ορίων αιγιαλού παραλίας στην αναφερόμενη στο θέμα περιοχή.

13- Το με αρ. Φ.119/278490/Σ4252/11-10-2013 έγγραφο του ΓΕΕΘΑ προς την Κτηματική Υπηρεσία Ν. Αιτωλ/νίας σύμφωνα με το οποίο το ΓΕΕΘΑ από πλευράς αρμοδιοτήτων του όπως αυτές απορρέουν από το άρθρο 17 του Ν. 2971/2001, δεν έχει αντίρρηση για τη συνέχιση της διαδικασία καθορισμού των ορίων αιγιαλού -παραλίας και τυχόν υπάρχοντος παλαιού αιγιαλού στην εν λόγω περιοχή.

14- Το με αρ. 2996/Φ.410/309/11-11-2014 έγγραφο της Κτηματικής Υπηρεσίας Ν. Αιτωλ/νίας προς την Αποκεντρωμένη Διοίκηση Πελοποννήσου Δυτ. Ελλάδας και Ιονίου (αρ. πρωτ. εισ. 50175/3717/28-04-2015) για έκδοση της σχετικής απόφασης, αποφασίζουμε:

Επικυρώνουμε την από 20-11-2014 Έκθεση της Επιτροπής αιγιαλού και παραλίας για τον καθορισμό των ορίων αιγιαλού παραλίας στη θέση «Αγ. Παρασκευή» Δ.Ε. Βόνιτσας του Δήμου Ακτίου - Βόνιτσας Π.Ε. Ε Αιτωλ/νία, καθώς επίσης και τα υπό του Άγη Πετράκη, Πολιτικού Μηχανικού, Τοπογραφικά και υψομετρικά διαγράμματα συνταχθέντα τον Σεπτέμβριο του 2014 σε μια πινακίδα σε κλίμακα 1:500, ελεγμένα για την ακρίβεια της αποτύπωσης στις 09-10-2014 από την Ιωάννα Αργιαδίτη Το-

πογράφου, Μηχανικό της Κτηματικής Υπηρεσίας Αιτωλ/νίας και θεωρημένα από την ίδια στις 20-10-14, ως εξής:

1- Την οριογραμμή του αιγιαλού με κόκκινη πολυγωνική γραμμή με στοιχεία Α1, Α2, ... Α24, Α25.

2- Την οριογραμμή της παραλίας με συνεχή κίτρινη πολυγωνική γραμμή με στοιχεία Π1, Π2, ... Π24, Π25 της οποίας οι κορυφές εξασφαλίζονται με ορθογώνιες συντεταγμένες από το κρατικό δίκτυο συντεταγμένων και είναι παράλληλος σ' αυτήν σε όλο το μήκος της και σε απόσταση 10 μέτρων.

3- Για τον καθορισμό των οριογραμμών λήφθηκαν υπόψη, ότι δεν υπάρχουν κτίσματα.

4- Οι κορυφές των οριογραμμών εξασφαλίζονται από το Κρατικό Τριγωνομετρικό Δίκτυο και στο ΕΓΣΑ '87 (ελλειψοειδές αναφοράς ΓΡΣ '80. Συντελεστής γραμμικής παραμόρφωσης Κ: 1.000504).

5- Καθορίζεται ζώνη παραλίας πλάτους 10 μέτρων επειδή εξυπηρετούνται οι σκοποί της παραγράφου 3 του Άρθρου 2 του Ν. 2971/2001.

6- Η Επιτροπή διαπίστωσε ότι δεν υφίσταται παλαιός αιγιαλός.

Η απόφαση αυτή με την Έκθεση της Επιτροπής καθορισμού ορίων αιγιαλού παραλίας και το Τοπογραφικό Διάγραμμα να δημοσιευθούν στην Εφημερίδα της Κυβερνήσεως.

Πάτρα, 12 Ιουνίου 2015

Ο Ασκών καθήκοντα Γενικού Γραμματέα
Αποκεντρωμένης Διοίκησης
ΔΙΟΝΥΣΙΟΣ ΠΑΝΑΓΙΩΤΟΠΟΥΛΟΣ

ΕΚΘΕΣΗ ΕΠΙΤΡΟΠΗΣ ΚΑΘΟΡΙΣΜΟΥ
ΤΩΝ ΟΡΙΩΝ ΑΙΓΙΑΛΟΥ ΚΑΙ ΠΑΡΑΛΙΑΣ
(Ν. 2971/19-12-2001)

Για τον καθορισμό των ορίων του Αιγιαλού και Παραλίας στη θέση «Αγ. Παρασκευή» της Δ.Ε. Βόνιτσας του Δήμου Ακτίου Βόνιτσας Π.Ε. Αιτωλ/νίας.

Στην Δ.Ε. Βόνιτσας του Δήμου Ακτίου Βόνιτσας σήμερα την 20η Νοεμβρίου του έτους 2013, ημέρα Τετάρτη και ώρα 10:00 π.μ., οι υπογεγραμμένοι:

1. Δασκαλής Αλέξανδρος, Εφοριακός ΠΕ/Β3΄, Προϊστάμενος της Κτηματικής Υπηρεσίας Αιτωλ/νίας, ως Πρόεδρος,

2. Αργιαδίτη Ιωάννα, Αγρονόμος και Τοπογράφος Μηχ/κος ΠΕ/Δ3΄, της Κτηματικής Υπηρεσίας Αιτωλοακαρνανίας, ως μέλος της επιτροπής,

3. Ζαμπάρας Δημήτριος, Πτυχιούχος Τοπογράφος Μηχανικός, Προϊστάμενος του Τμήματος Οικιστικής Ανάπτυξης και Πολεοδομικών Εφαρμογών του Δήμου Αμφιλοχίας της Π.Ε. Αιτωλοακαρνανίας, ως μέλος της επιτροπής

4. Σούγκας Κων/νος, Υποπλοίαρχος Λ/Σ, αναπληρωτής του Λιμενάρχη Πρεβέζης, κωλυομένου αυτού, ως μέλος της επιτροπής, και

5. Διευθυντής της Διεύθυνσης Περιβάλλοντος και Χωρικού Σχεδιασμού της Γενικής Δ/νσης Χωροταξικής και Περιβ/κής Πολιτικής της Αποκεντρωμένης Διοίκησης Πελοποννήσου, Δυτικής Ελλάδας και Ιονίου και αναπληρωτής του Δ/ντή κωλυομένων αυτών (παρότι ειδοποιήθηκαν έγκαιρα δεν προσήλθαν), απόντες, αποτελούντες την Επιτροπή καθορισμού των ορίων του Αιγιαλού και παραλίας δυνάμει του άρθρου 3 του Ν.2971/2001 συγκληθείσα κατόπιν της υπ' αριθ. 3150/Φ.410/309/14-11-2013 πρόσκλησης του Προέδρου αυτής, μεταβήκαμε επί τόπου στην προαναφερόμενη περιοχή σήμερα 20/11/2013. Γραμματέας της Επιτροπής ορίζεται ο Σταμπουλόπουλος Νικόλαος, ο οποίος είναι και υπεύθυνος για την τήρηση του παρόντος πρακτικού, και λαβόντες υπόψη:

> Την από 18/9/2013 αίτηση του Alfrend Rudolf Lang, προς την Κτηματική Υπηρεσία Αιτωλ/νίας, για την σύσταση της αρμόδιας Επιτροπής, με την οποία ζητείται ο καθορισμός των ορίων αιγιαλού και παραλίας στην προαναφερόμενη περιοχή,

> Τα υπό του Πετράκη Αγη, Πολιτικού Μηχανικού, τοπογραφικά και υψομετρικά διαγράμματα, συνταχθέντα τον Σεπτέμβριο του 2014 σε μία (1) πινακίδα, σε κλίμακα 1:500, ελεγμένα για την ακρίβεια της αποτύπωσης στις 9/10/2014 από την Αργιαδίτη Ιωάννα, Τοπογράφο Μηχανικό της Κτηματικής Υπηρεσίας Αιτωλ/νίας και θεωρημένα από την ίδια, στις 20/10/2014 σε μία (1) πινακίδα,

> Το υπ' αριθ. 2612/Φ.410/309/26-7-2013 έγγραφο της Κτηματικής Υπηρεσίας Αιτωλ/νίας προς το ΓΕΕΘΑ/Γ κλάδος/Δ/νση Γ2-ΤΕΥ, με το οποίο ζητούσαμε την σύμφωνη γνώμη του σώματος, σύμφωνα με τις διατάξεις της παραγ.2 του άρθρου 113 του Ν.3978/2011,

> Το αριθ. Φ. 119/278490/11-10-2013 έγγραφο του ΓΕΕΘΑ/Γ κλάδος/Δ/νση Γ2-ΤΕΥ, ότι δεν έχει αντίρρηση για την συνέχιση της διαδικασίας καθορισμού των ορίων στην συγκεκριμένη περιοχή,

> Τις διατάξεις του Ν. 2971/2001 και τις διατάξεις του αρθρ. 113 του Ν.3978/2011 (ΦΕΚ 137/τ.Α΄),

> Τα στοιχεία καθορισμού αιγιαλού και παραλίας που προβλέπονται από το άρθρο 9 του νόμου 2971/2001 και ειδικότερα:

α. Τη γεωμορφολογία του εδάφους για την οποία αναλυτικά αναφέρεται ότι:

1. Η μορφολογία της ακτής συνίσταται από χαλαρά ιζήματα (άμμος, αμμοϊλύς), αλλά και βράχια, .που έχουν προκύψει από την αποσάθρωση μητρικών πετρωμάτων της ακτής και τα οποία έχουν εύρος που κυμαίνεται από 3μ. έως 5 μέτρα.

2. Της ακτής συνέχονται εκτάσεις, λοφώδεις με έδαφος βραχώδες και γαιώδες, με χρήση γεωργική, και εκτός σχεδίου πόλεως και εκτός οικισμού.

3. Το φυσικό όριο βλάστησης συνίσταται από χαμηλή ποώδη βλάστηση κοντά στην ακτή (λειχήνες, βρύα κ.λπ.) και δενδρώδη βλάστηση πέραν της ακτής (ελιές κ.λπ.).

β. Το γεγονός ότι στην περιοχή δεν εντοπίστηκαν παράκτιοι φυσικοί πόροι.

γ. Τα πορίσματα από την εκτίμηση των μετεωρολογικών στοιχείων της περιοχής, ήτοι: ότι η περιοχή προσβάλλεται από ισχυρούς ανέμους έντασης έως 6Β, κυρίως προσβάλλεται από δυτικές - νοτιοδυτικές - βορειοδυτικές διευθύνσεις.

δ. Την μορφολογία του πυθμένα, ο οποίος συνίσταται από ανώμαλη σύσταση και με μικρά βάθη πολύ κοντά στην ακτή.

ε. Τον τομέα ανάπτυξης κυματισμού σε σχέση με το μέτωπο της ακτής, ότι δηλαδή πρόκειται για ακτή με μικρό ανάπτυγμα πελάγους. Το ύψος κύματος που πλήττει την περιοχή είναι μικρό.

στ. Υπάρχουν κτίσματα στον αιγιαλό, πλακόστρωτες προβλήτες (απόληξη πλακόστρωτων δρόμων) και στην παραλία κιόσκι και μεταλλική σκάλα.

ζ. Σύμφωνα με το περιφερειακό πλαίσιο Χωροταξικού Σχεδιασμού και Αειφόρου Ανάπτυξης Περιφέρειας Δυτ.

Ελλάδας (Α.Π. 25297, ΦΕΚ 1470/Β΄/09-10-2003) και συγκεκριμένα το χάρτη Δ. 1.2. κλίμακας 1:800000 (Πρότυπο Χωρικής Ανάπτυξης - Παραγωγικές Δραστηριότητες) η χερσαία περιοχή χαρακτηρίζεται ως «ενδεικτική ευρύτερη ζώνη αναζήτησης ελεγχόμενης δραστηριότητας τουρισμού-παραθερισμού». Η θαλάσσια περιοχή ανήκει σε Περιοχή Οργανωμένης Ανάπτυξης Παραγωγικών Δραστηριοτήτων (ΠΟΑΠΔ) για τον εκσυγχρονισμό και ανάπτυξη ιχθυοκαλλιέργειας.

η. Την μη ύπαρξη καταγεγραμμένων δημοσίων κτημάτων σε άμεση γειτνίαση με τον αιγιαλό.

θ. Το γεγονός ότι δεν υφίσταται Κτηματολόγιο.

ι. Η περιοχή ανήκει στην ζώνη Περιβαλλοντικού Ελέγχου του Εθνικού Πάρκου.

Τα νότια όρια της περιοχής καθορισμού εφόσον εκτείνονται προς την περιοχή Βάλτος, είναι πιθανό να βρίσκονται εντός της ζώνης Β «Περιοχή Ειδικών Ρυθμίσεων».

ΠΡΟΣΧΩΣΕΙΣ-ΕΠΙΧΩΜΑΤΩΣΕΙΣ-ΔΙΑΒΡΩΣΗ Δεν διαπιστώθηκαν επιχωματώσεις όπως φαίνεται στα συνημμένα τοπογραφικά διαγράμματα, τα οποία αποτελούν και αναπόσπαστο τμήμα της έκθεσης αυτής, αποφασίζουμε:

Καθορίζουμε επί του ως άνω τοπογραφικού διαγράμματος ως εξής:

1. 1.α) την οριογραμμή του αιγιαλού με κόκκινη πολυγωνική γραμμή με στοιχεία Α1, Α2, ..., Α24, Α25.

2. β) Την οριογραμμή της παραλίας με συνεχή κίτρινη πολυγωνική με στοιχεία Π1, Π2, ..., Π24, Π25, της οποίας οι κορυφές εξασφαλίζονται με ορθογώνιες συντεταγμένες από το κρατικό δίκτυο, και είναι παράλληλος σ' αυτήν σε όλο το μήκος της και σε απόσταση 10 μέτρων

3. Για τον καθορισμό των οριογραμμών λήφθηκαν υπόψη, ότι δεν υπάρχουν κτίσματα.

4. Οι κορυφές των οριογραμμών εξασφαλίζονται από το Κρατικό Τριγωνομετρικό Δίκτυο και στο ΕΓΣΑ '87 (ελλειψοειδές αναφοράς GRS '80. Συντελεστής γραμμικής παραμόρφωσης Κ: 1.000504).

5. Καθορίζεται ζώνη παραλίας πλάτους 10 μέτρων, επειδή εξυπηρετούνται οι σκοποί της παραγράφου 3 του άρθρου 2 του Ν.2971/2001.

6. Η επιτροπή διαπίστωσε ότι δεν υφίσταται παλαιός αιγιαλός.


Το παρόν συντάχθηκε σε πέντε (5) αντίτυπα τριών σελίδων το καθένα και υπογράφεται ως ακολούθως:

Η Επιτροπή

Ο Πρόεδρος
ΑΛΕΞΑΝΔΡΟΣ ΔΑΣΚΑΛΗΣ

Τα Μέλη

ΙΩΑΝΝΑ ΑΡΓΙΑΔΙΤΗ
ΔΗΜΗΤΡΙΟΣ ΖΑΜΠΑΡΑΣ
ΚΩΝ/ΝΟΣ ΣΟΥΓΚΑΣ

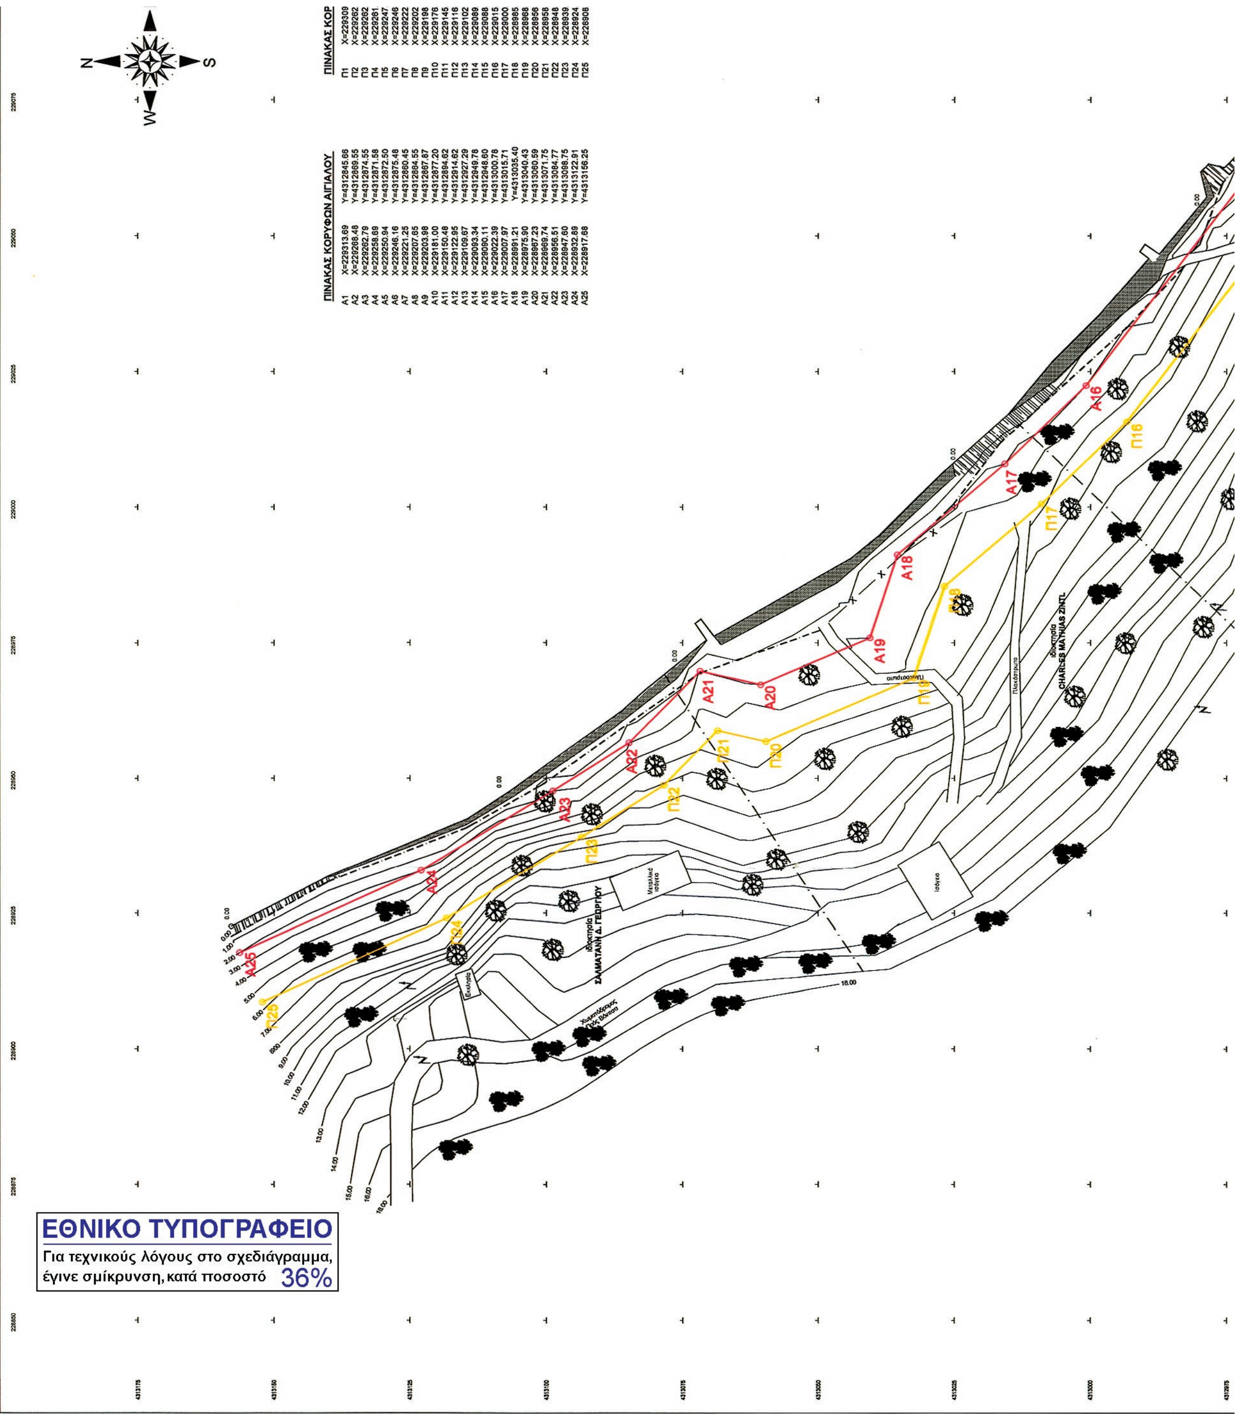


ΠΙΝΑΚΑΣ ΚΟΡΥΦΩΝ ΑΙΓΙΑΛΟΥ

A1	X=229313.69	Y=4312845.66
A2	X=229268.48	Y=4312869.55
A3	X=229262.79	Y=4312874.55
A4	X=229258.69	Y=4312871.58
A5	X=229250.94	Y=4312872.50
A6	X=229246.16	Y=4312875.48
A7	X=229221.25	Y=4312860.45
A8	X=229207.65	Y=4312864.55
A9	X=229203.98	Y=4312867.87
A10	X=229181.00	Y=4312877.20
A11	X=229150.48	Y=4312894.62
A12	X=229122.95	Y=4312914.62
A13	X=229109.67	Y=4312927.29
A14	X=229093.34	Y=4312949.78
A15	X=229090.11	Y=4312948.60
A16	X=229022.39	Y=4313000.78
A17	X=229007.97	Y=4313015.71
A18	X=228991.21	Y=4313035.40
A19	X=228975.90	Y=4313040.43
A20	X=228967.23	Y=4313060.59
A21	X=228969.74	Y=4313071.75
A22	X=228956.51	Y=4313084.77
A23	X=228947.60	Y=4313098.75
A24	X=228932.89	Y=4313122.91
A25	X=228917.68	Y=4313156.25

ΠΙΝΑΚΑΣ ΚΟΡ

Π1	X=229309
Π2	X=229262
Π3	X=229262
Π4	X=229261
Π5	X=229247
Π6	X=229246
Π7	X=229222
Π8	X=229202
Π9	X=229198
Π10	X=229176
Π11	X=229145
Π12	X=229116
Π13	X=229102
Π14	X=229089
Π15	X=229088
Π16	X=229015
Π17	X=229000
Π18	X=228985
Π19	X=228968
Π20	X=228956
Π21	X=228958
Π22	X=228948
Π23	X=228939
Π24	X=228924
Π25	X=228908

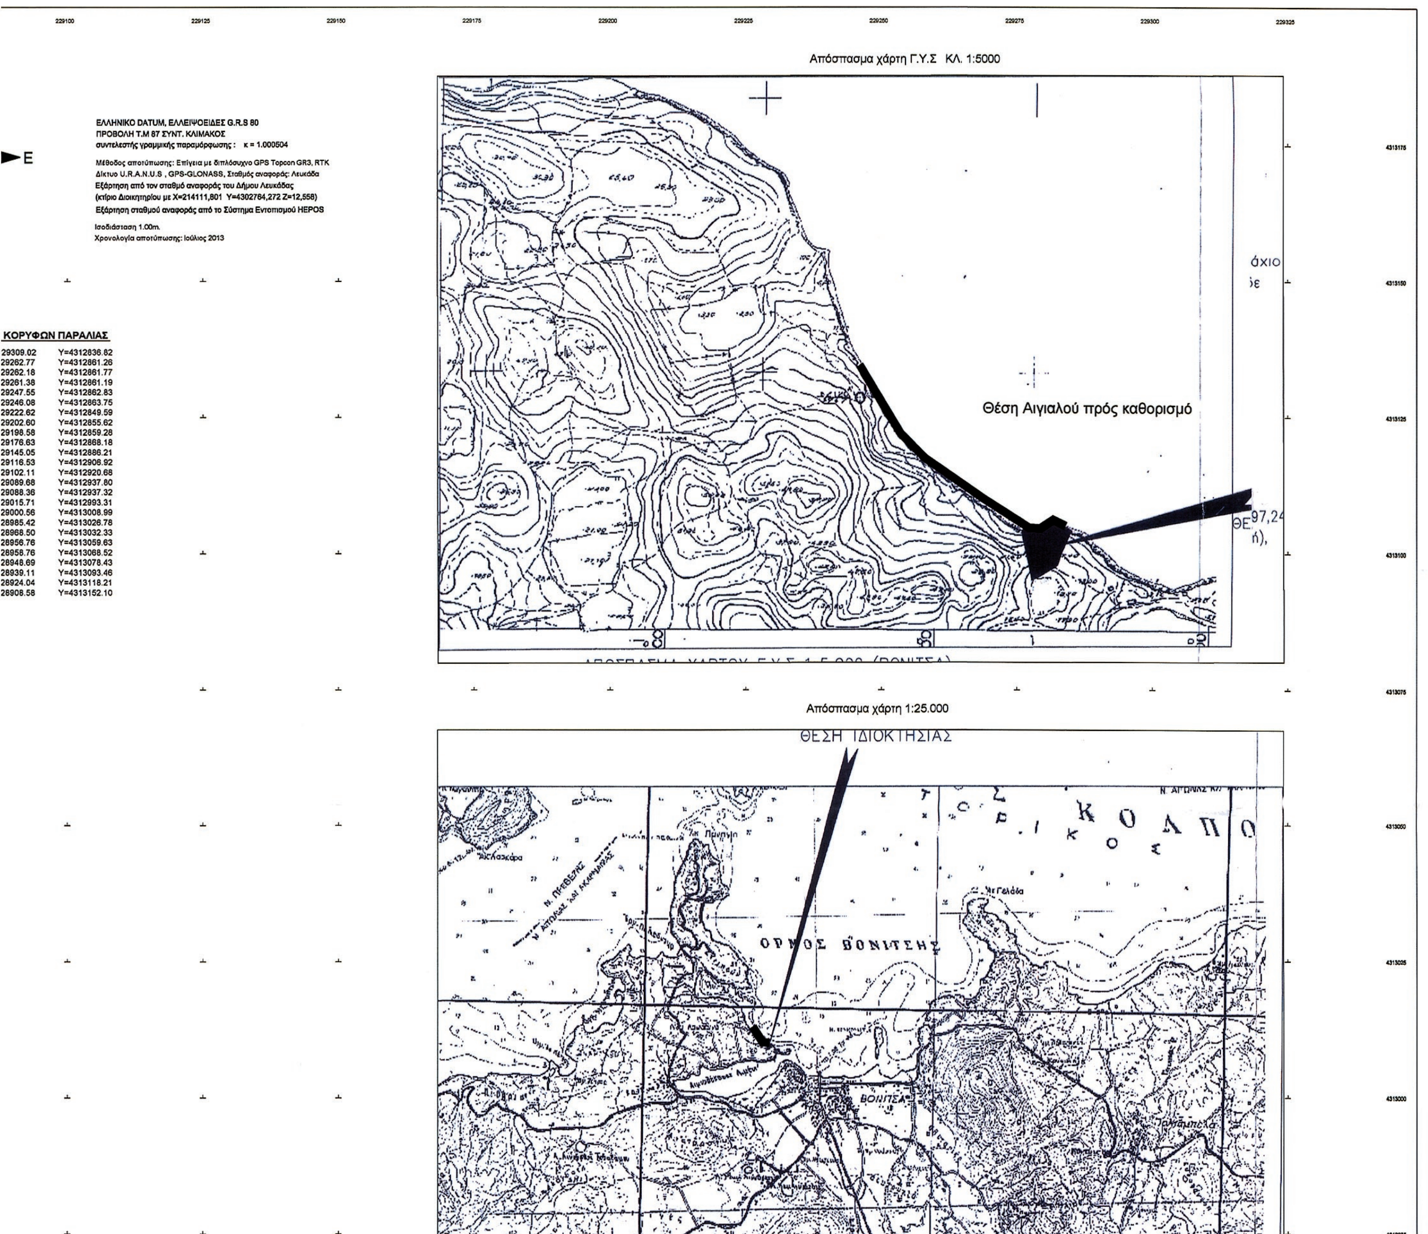

ΚΟΡΥΦΩΝ ΠΑΡΑΛΙΑΣ

29309.02	Y=4312836.82
29262.77	Y=4312861.26
29262.18	Y=4312861.77
29261.38	Y=4312861.19
29247.55	Y=4312862.83
29246.08	Y=4312863.75
29222.62	Y=4312849.59
29202.60	Y=4312855.62
29198.58	Y=4312859.28
29176.63	Y=4312868.18
29145.05	Y=4312886.21
29116.53	Y=4312906.92
29102.11	Y=4312920.68
29089.68	Y=4312937.80
29088.36	Y=4312937.32
29015.71	Y=4312993.31
29000.56	Y=4313008.99
28985.42	Y=4313026.78
28968.50	Y=4313032.33
28956.76	Y=4313059.63
28958.76	Y=4313068.52
28948.69	Y=4313078.43
28939.11	Y=4313093.46
28924.04	Y=4313118.21
28908.58	Y=4313152.10

Ιδιοκτησία ΣΚΟΥΡΑ ΛΟΥΛΑΣ

Τσιμεντόδρομος

Α15

Π15

ΥΠΟΜΝΗΜΑ ΕΠΙΤΡΟΠΗΣ ΟΡΙΩΝ ΑΙΓΙΑΛΟΥ ΚΑΙ ΠΑΡΑΛΙΑΣ

Το παρόν τοπογραφικό διάγραμμα συνοδεύει την από .... έκθεση της επιτροπής καθορισμού ορίων αιγιαλού και παραλίας. Οι κορυφογραμμές εξασφαλίζονται όπως σημειώνεται στο διάγραμμα από συντεταγμένες του γραφικού δικτύου ΕΓΣΑ '87.

Κόκκινη Γραμμή — οριογραμμή αιγιαλού
Κίτρινη Γραμμή — οριογραμμή παραλίας

Καθορίζεται ζώνη παραλίας πλάτους 10.00μ

Η ΕΠΙΤΡΟΠΗ

Ο ΠΡΟΕΔΡΟΣ

1. ΔΑΣΚΑΛΗΣ ΑΛΕΞΑΝΔΡΟΣ

ΤΑ ΜΕΛΗ

2. ΑΡΓΙΑΔΙΤΗ ΙΩΑΝΝΑ

3. ΖΑΜΠΑΡΑΣ ΔΗΜΗΤΡΙΟΣ

4. ΣΟΥΓΚΑΣ ΚΩΝΣΤΑΝΤΙΝΟΣ

5. ΔΙΝΤΗΣ ΠΕ.ΧΩ.
(παρότι ειδοποιήθηκε έγκαιρα, δεν προσήλθε)

ΥΠΟΜΝΗΜΑ

- Βράχοι
- Ακτή αμμώδης
- Γραμμή βλάστησης
- Όρια ιδιοκτησιών
- Συρματόπλεγμα
- Στύλοι ΔΕΗ
- Στύλοι ΟΤΕ

ΣΗΜ. ΤΑ ΥΨΟΜΕΤΡΑ ΤΗΣ ΑΚΤΟΓΡΑΜΜΗΣ ΕΙΝΑΙ ΟΛΑ 0,00m

ΤΕΧΝΙΚΟ ΓΡΑΦΕΙΟ
Α. ΠΕΤΡΑΚΗΣ - Α. ΒΟΥΛΓΑΡΗ


ΕΡΓΟ :	ΚΑΘΟΡΙΣΜΟΣ ΟΡΙΟΓΡΑΜΜΩΝ ΑΙΓΙΑΛΟΥ ΚΑΙ ΠΑΡΑΛΙΑΣ
ΕΝΔΙΑΦΕΡΟΜΕΝΟΙ :	ALFRED LANG του Rudolf ELFRIEDE LANG του Arno
ΘΕΣΗ :	"ΑΓ. ΠΑΡΑΣΚΕΥΗ" - Δ.Δ. ΒΟΝΙΤΣΑΣ - Δ. ΑΚΤΙΟΥ ΒΟΝΙΤΣΑΣ
ΜΕΛΕΤΗΤΗΣ:	ΠΕΤΡΑΚΗΣ ΑΓΗΣ — ΠΟΛΙΤΙΚΟΣ ΜΗΧΑΝΙΚΟΣ
ΘΕΜΑ ΣΧΕΔΙΟΥ:	ΤΟΠΟΓΡΑΦΙΚΟ ΔΙΑΓΡΑΜΜΑ — ΑΡ.ΣΧΕΔΙΟΥ Τ1 — ΚΛΙΜΑΚΑ 1:500
ΘΕΩΡΗΘΗΚΕ / ΕΛΕΓΧΘΗΚΕ	Ο ΣΥΝΤΑΞΑΣ
ΗΜΕΡΟΜΗΝΙΑ:	09/2014

ΕΛΕΓΧΘΗΚΕ για την ακρίβεια της αποτύπωσης Μεσολόγγι 9.10.14

Ο ΜΗΧΑΝΙΚΟΣ
ΙΩΑΝΝΑ ΓΕΩΡ. ΑΡΓΙΑΔΙΤΗ
ΑΓΡΟΝ. & ΤΟΠΟΓΡΑΦΟΣ ΜΗΧΑΝΙΚΟΣ ΠΕ/Α'

ΠΕΤΡΑΚΗΣ ΑΓΗΣ
ΠΟΛΙΤΙΚΟΣ ΜΗΧΑΝΙΚΟΣ ΑΠΘ
ΑΜ ΤΕΕ 1/9932 ΛΕΥΚΑΤΑ 21 ΛΕΥΚΑΔΑ
ΤΗΛ. 26450 23252 ΚΙΝ. 6948109148

ΕΠΙΤΡΟΠΗ ... 12/06/2015 ... 5017 5/3717

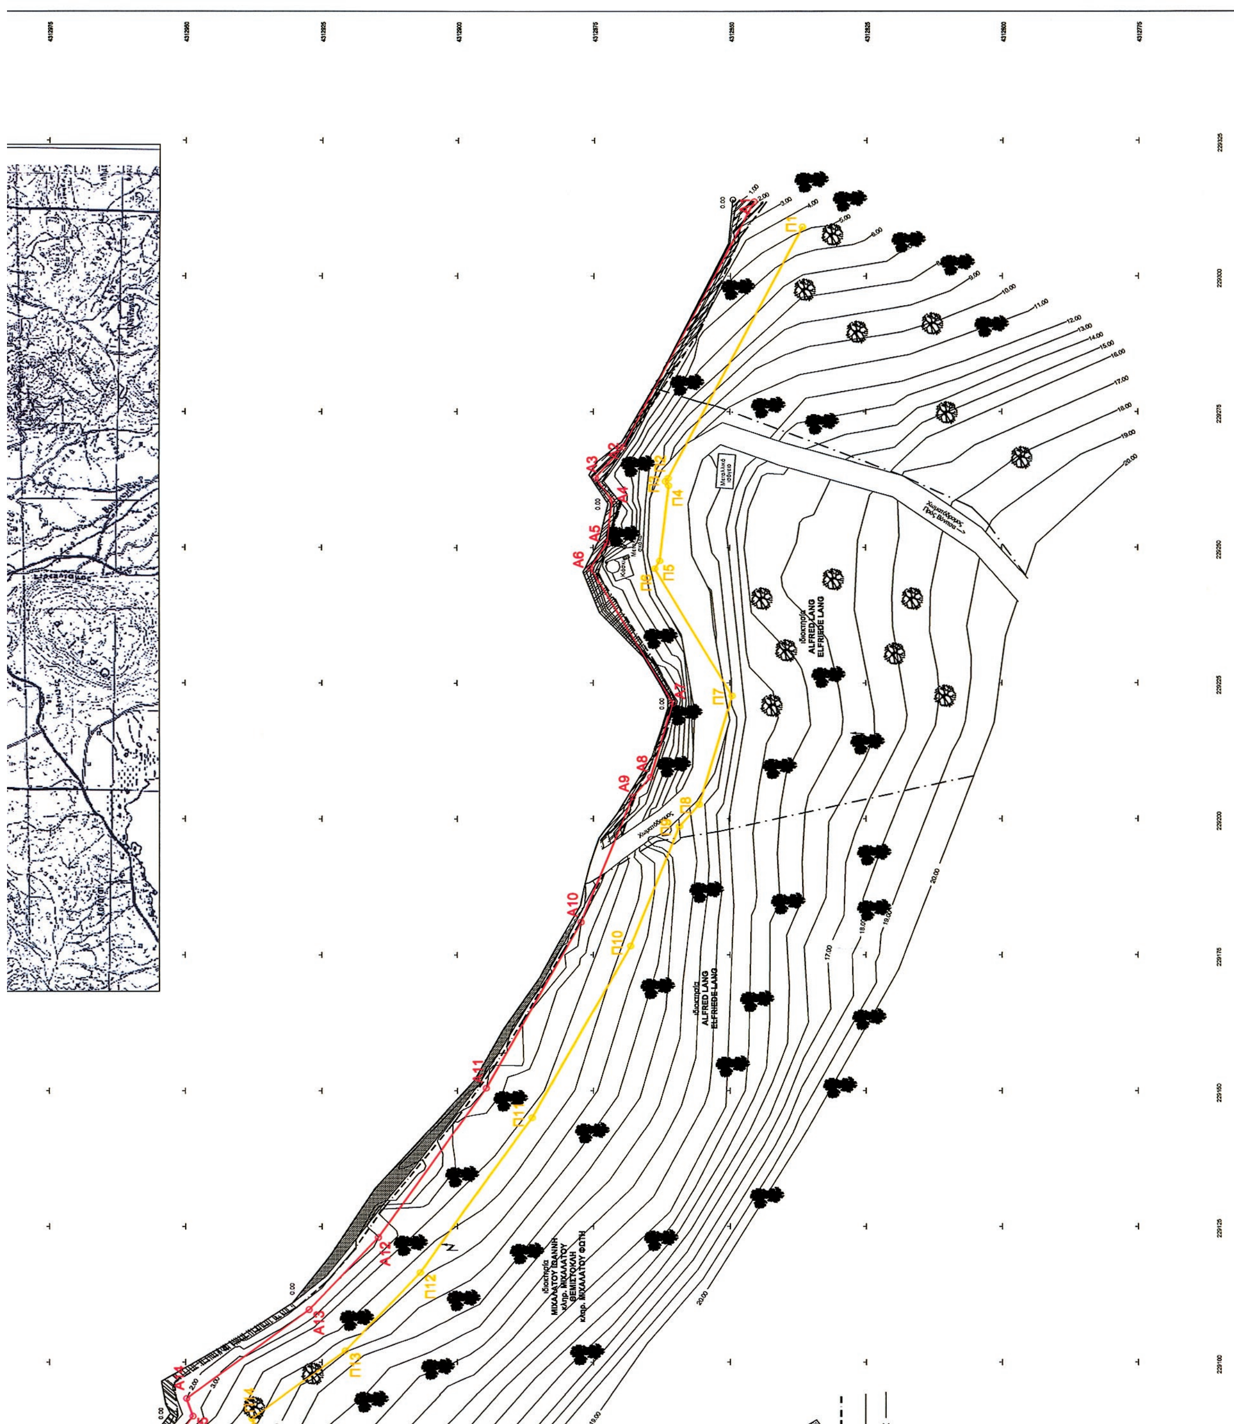

Αριθμ. 107545/8903 (2)

Καθορισμός ορίων Αιγιαλού - Παραλίας στη θέση «από Αρχάγγελο προς Πύργο Φονιά»Τ.Κ. Δαιμονιάς του Δήμου Μονεμβασιάς Ν. Λακωνίας.

Ο ΑΣΚΩΝ ΚΑΘΗΚΟΝΤΑ ΓΕΝΙΚΟΥ ΓΡΑΜΜΑΤΕΑ ΑΠΟΚΕΝΤΡΩΜΕΝΗΣ ΔΙΟΙΚΗΣΗΣ ΠΕΛΟΠΟΝΝΗΣΟΥ, ΔΥΤΙΚΗΣ ΕΛΛΑΔΑΣ ΚΑΙ ΙΟΝΙΟΥ

Έχοντας υπόψη:

1- Τις διατάξεις του Ν. 2503/1997 «Διοίκηση, Οργάνωση, Στελέχωση της Περιφέρειας, ρύθμιση θεμάτων για την Τοπική Αυτοδιοίκηση και άλλες διατάξεις», ως ισχύει.

2- Τις διατάξεις του Ν. 3200/1955 «περί Διοικητικής Αποκέντρωσης», όπως τροποποιήθηκε και ισχύει.

3- Τις διατάξεις της παρ. 21 του άρθρου 46 του Ν. 3220/2004 (Φ.Ε.Κ 15 τ.Α΄/28-1-2004) «Μέτρα αναπτυξιακής και κοινωνικής πολιτικής - αντικειμενικοποίηση του φορολογικού ελέγχου και άλλες διατάξεις».

4- Τις διατάξεις του άρθρου 280 του Ν. 3852/2010 (ΦΕΚ Α/87/7-6-2010) «Νέα Αρχιτεκτονική της Αυτοδιοίκησης και της Αποκεντρωμένης Διοίκησης - Πρόγραμμα Καλλικράτης».

5- Το Π.Δ. 139/2010(ΦΕΚ Α 232/27-12-2010) «Οργανισμός της Αποκεντρωμένης Διοίκησης Πελοποννήσου, Δυτ. Ελλάδας και Ιονίου»

6- Τις διατάξεις των άρθρων 3 και 5 του Ν. 2971/2001 (ΦΕΚ 285/τ.Α/19-12-2001) «Περί αιγιαλού και παραλίας», όπως συμπληρώθηκε με τις διατάξεις του άρθρου 113 του Ν. 3879/2011 «Περί Δημοσίων Συμβάσεων ... ρύθμιση θεμάτων Εθνικής Άμυνας.».

7- Τις διατάξεις του Ν.Δ. 439/70 «Περί συμπληρώσεως των διατάξεων περί αιγιαλού»

8- Την πράξη 4 της 06-02-2015 (ΦΕΚ Α΄24/06-02-2015) Αποδοχή παραιτήσεων Γενικών Γραμματέων Αποκεντρωμένων Διοικήσεων της Χώρας.

9- Τις διατάξεις του Ν.4257/2014 αρ. 56 «Επείγουσες Ρυθμίσεις Αρμοδιότητας Υπουργείου Εσωτερικών.

10- Την με αρ. 5866/19-11-2010 αίτηση του Δήμου Ασωπού προς την Κτηματική Υπηρεσία Λακωνίας για τον καθορισμό αιγιαλού παραλίας στην θέση «από Αρχάγγελο προς Πύργο Φονιά» Τ.Κ Δαιμονιάς του Δήμου Μονεμβασιάς Ν. Λακωνίας.

11- Το από Αύγουστο 2010 τοπογραφικό διάγραμμα (2 πινακίδες) σε κλίμακα 1:500 του τοπογράφου Μηχανικού Ιωάννη Γεωργακάκου που ελέγχθηκε στις 08-10-2010 από τον Μεταλλειολόγο Μηχ/κο Σπύρο Πατσιλίβα και θεωρήθηκε στις 22-10-10 από τον Πολιτικό Μηχανικό Μπεζεριάνο Νικόλαο Προϊστάμενο της ΤΥΔΚ Ν. Λακωνίας.

12- Την από 18-06-2014 Έκθεση της Επιτροπής αιγιαλού και παραλίας για τον καθορισμό των ορίων αιγιαλού παραλίας στην εν λόγω περιοχή .

13- Το υπ' αριθμ. 1399/13-06-2012 έγγραφο της Κτηματικής Υπηρεσίας Λακωνίας προς ΓΕΕΘΑ για την σύμφωνη γνώμη ή μη επι του εν λόγω καθορισμού σύμφωνα με την παρ. 1 του άρθρου 113 του Ν.3978/2011.

14- Το με αρ.Φ. 119/268793 Σ.1188/22-03-2013 έγγραφο του ΓΕΕΘΑ προς την Κτηματική Υπηρεσία Ν. Λακωνίας ότι από πλευράς αρμοδιοτήτων του όπως αυτές απορρέουν από το άρθρο 17 του Ν. 2971/2001, δεν έχει αντίρρηση για τη συνέχιση της διαδικασίας του εν λόγω καθορισμού αιγιαλού-παραλίας και τυχόν υπάρχοντος παλαιού αιγιαλού.

15- Το με αρ. πρωτ. 1793/19-09-2014 έγγραφο της Κτηματικής Υπηρεσίας Λακωνίας προς την Αποκεντρωμένη Διοίκηση Πελοποννήσου, Δυτ. Ελλάδας και Ιονίου τμήμα Δημόσιας περιουσίας για την έκδοση της Απόφασης, αποφασίζουμε:

Επικυρώνουμε την από 18-06-2014 Έκθεση της Επιτροπής αιγιαλού και παραλίας για τον καθορισμό των ορίων αιγιαλού παραλίας στη θέση «από Αρχάγγελο προς Πύργο Φονιά» Τ.Κ Δαιμονιάς του Δήμου Μονεμβασιάς Ν. Λακωνίας καθώς επίσης το από Αύγουστο 2010 τοπογραφικό διάγραμμα (2 πινακίδες) σε κλίμακα 1:500 του τοπογράφου Μηχανικού Ιωάννη Γεωργακάκου που ελέγχθηκε στις 08-10-2010 από τον Μεταλλειολόγο Μηχ/ Σπύρο Πατσιλίβα και θεωρήθηκε στις 22-10-2010 από τον Πολιτικό Μηχανικό Μπεζεριάνο Νικόλαο Προϊστάμενο της ΤΥΔΚ Ν. Λακωνίας ως εξής:

- Καθορίζει με κόκκινη συνεχή πολυγωνική γραμμή την οριογραμμή του αιγιαλού, με τα στοιχεία 14 (καθορισμένη από προηγούμενη έκθεση επιτροπής αιγιαλού)- 15-16 - .... -43 - 44 - 45.

- Καθορίζει με κίτρινη συνεχή πολυγωνική γραμμή την οριογραμμή της παραλίας και με τα στοιχεία 14' (καθορισμένη από προηγούμενη έκθεση επιτροπής αιγιαλού)-15΄- 16΄..........- 43΄ - 44΄ - 45΄, της οποίας οι κορυφές εξασφαλίζονται δια παραλλήλου μεταθέσεως της ερυθράς πολυγωνικής γραμμής του αιγιαλού κατά δέκα (10) μέτρα.

Στη ζώνη της παραλίας δεν υπάρχουν κτίσματα.

Η απόφαση αυτή με την Έκθεση της Επιτροπής καθορισμού ορίων αιγιαλού παραλίας και το Τοπογραφικό Διάγραμμα να δημοσιευθούν στην Εφημερίδα της Κυβερνήσεως.

Πάτρα, 12 Ιουνίου 2015

Ο Ασκών καθήκοντα Γενικού Γραμματέα
Αποκεντρωμένης Διοίκησης
ΔΙΟΝΥΣΙΟΣ ΠΑΝΑΓΙΩΤΟΠΟΥΛΟΣ

ΕΚΘΕΣΗ ΕΠΙΤΡΟΠΗΣ

Καθορισμός των οριογραμμών αιγιαλού - παραλίας του Ν.2971/2001 στη θέση «από Αρχάγγελο προς Πύργο Φονιά του Τ.Κ. Δαιμονιάς του Δήμου Μονεμβάσιας, του Ν. Λακωνίας».

Οι κάτωθι υπογεγραμμένοι:

1) Γιαμοπούλου Τερψιχόρη, Αναπ/τρια Προϊσταμένη της Κτηματικής Υπηρεσίας.

2) Περδικογιάννη Ευφροσύνη, Τοπογράφος Μηχανικός, υπάλληλος της Κτηματικής Υπηρεσίας.

3) Βατίστας Δημήτρης, Λιμενάρχης Λιμεναρχείου Νεάπολης

4) Μαζαράκης Γεώργιος, Δ/ντής της Πολεοδομίας του Δήμου Μονεμβάσιας

5) Ο Προϊστάμενος της Δ/νσης ΠΕ.ΧΩ.ΣΧ. Πελ/σου (απών, αν και κλήθηκε νομίμως με το υπ' αρ. 1256/ 16-06-2014 έγγραφό μας).

Αποτελούντες την επιτροπή καθορισμού των οριογραμμών αιγιαλού δυνάμει του άρθρου 3, παρ 1, του Νόμου 2971/01 όπως έχουν οριστεί με την αριθμ. 83952/7801/28-8-2013 απόφαση του Γ.Γ. Αποκ. Δ/σης Πελ/ σου, Δυτ. Ελλάδας και Ιονίου.

Έχοντας υπ' όψιν:

1. Το υπ' αρ. 5866/19-11-2010 έγγραφο του Δήμου Μονεμβάσιας.

2. Το από Αυγούστου 2010 τοπογραφικό διάγραμμα του Τοπογράφου Μηχ/κού Ιωάννη Δημ. Γεωργακάκου, κλίμακας 1:500 (σε 2 πινακίδες), που έχει ελεγχθεί στις 08-10-2010 από τον Μεταλλειολόγο Μηχ/κό Σπύρο Πατσιλίβα και θεωρηθεί στις 22-10-2010 από τον Πολιτικό Μηχ/κό Μπεζεριάνο Νικόλαο, Προϊστάμενο της ΤΥΔΚ Ν. Λακωνίας

3. Τις διατάξεις του Ν.2971/2001 και τη σχετική δικαστική και διοικητική νομολογία.

4. Τα στοιχεία καθορισμού αιγιαλού και παραλίας που προβλέπονται από το άρθρο 9 του Ν.2971/2001 και ειδικότερα:

α) Τη γεωμορφολογία του εδάφους για την οποία αναλυτικά αναφέρεται ότι:

1) Η μορφολογία της ακτής συνίσταται από βραχώδες έδαφος.

2) Της ακτής συνέχονται εκτάσεις:

i) Πεδινές,

ii) Με έδαφος γαιώδες

iii) Εκτός οικισμού.

iv) Δομημένες με αραιή δόμηση και αδόμητες. v) Με χρήση κατοικίας.

3) Το φυσικό όριο βλάστησης συνίσταται από χαμηλή ποώδη φυσική βλάστηση,

β) Το γεγονός ότι στην περιοχή δεν εντοπίστηκαν παράκτιοι φυσικοί πόροι,

γ) Τα πορίσματα από την εκτίμηση των μετεωρολογικών στοιχείων της περιοχής, ήτοι το γεγονός ότι η περιοχή προσβάλλεται από ισχυρούς ανέμους έντασης 7-10 Β, κυρίως από Ν διευθύνσεις,

δ) Τη μορφολογία του πυθμένα ο οποίος συνίσταται από μεγάλα βάθη κοντά στην ακτή.

ε) Τον τομέα ανάπτυξης κυματισμού σε σχέση με το μέτωπο της ακτής, ότί δηλαδή πρόκειται για ακτή με μεγάλο ανάπτυγμα πελάγους και συνεπώς μεγαλύτερη ένταση κυματικού πεδίου,

στ) Την μη ύπαρξη τεχνικών έργων στην περιοχή που νομίμως υφίστανται.

ζ) Την μη ύπαρξη εγκεκριμένων χωροταξικών κατευθύνσεων και χρήσεων γης που επηρεάζουν την παράκτια ζώνη.

η) Την μη ύπαρξη δημοσίου κτήματος σε άμεση γειτνίαση με την υπό καθορισμό περιοχή,

θ) Την μη ύπαρξη Κτηματολογίου,

ι) Την μη ύπαρξη ευπαθών οικοσυστημάτων και προστατευόμενων περιοχών.

5. Το υπ’ αριθ. 1399/13-6-2012 έγγραφό μας προς ΓΕΕΘΑ.


6. Το Φ. 119/268793/Σ.1188/22-3-2013 έγγραφο ΓΕΕΘΑ, αποφασίζει:

Καθορίζει την οριογραμμή του αιγιαλού με κόκκινη συνεχή πολυγωνική γραμμή με τα στοιχεία 14 (καθορισμένη από προηγούμενη έκθεση επιτροπής αιγιαλού) - 15-16- ...... -43-44-45.

Καθορίζει την οριογραμμή της παραλίας δια συνεχούς κίτρινης πολυγωνικής γραμμής με τα στοιχεία 14΄ (καθορισμένη από προηγούμενη έκθεση επιτροπής αιγιαλού) - 15΄ -16΄- .... 43΄ - 44΄ - 45΄, της οποίας οι κορυφές εξασφαλίζονται δια παραλλήλου μεταθέσεως της ερυθράς πολυγωνικής γραμμής του αιγιαλού κατά δέκα (10) μέτρα. Στη ζώνη της παραλίας δεν υπάρχουν κτίσματα.

Σπάρτη, 18 Ιουνίου 2014

Η Επιτροπή
ΤΕΡΨΙΧΟΡΗ ΓΙΑΜΟΠΟΥΛΟΥ
ΕΥΦΡΟΣΥΝΗ ΠΕΡΔΙΚΟΓΙΑΝΝΗ
ΔΗΜ. ΒΑΤΙΣΤΑΣ
ΓΕΩΡΓΙΟΣ ΜΑΖΑΡΑΚΗΣ

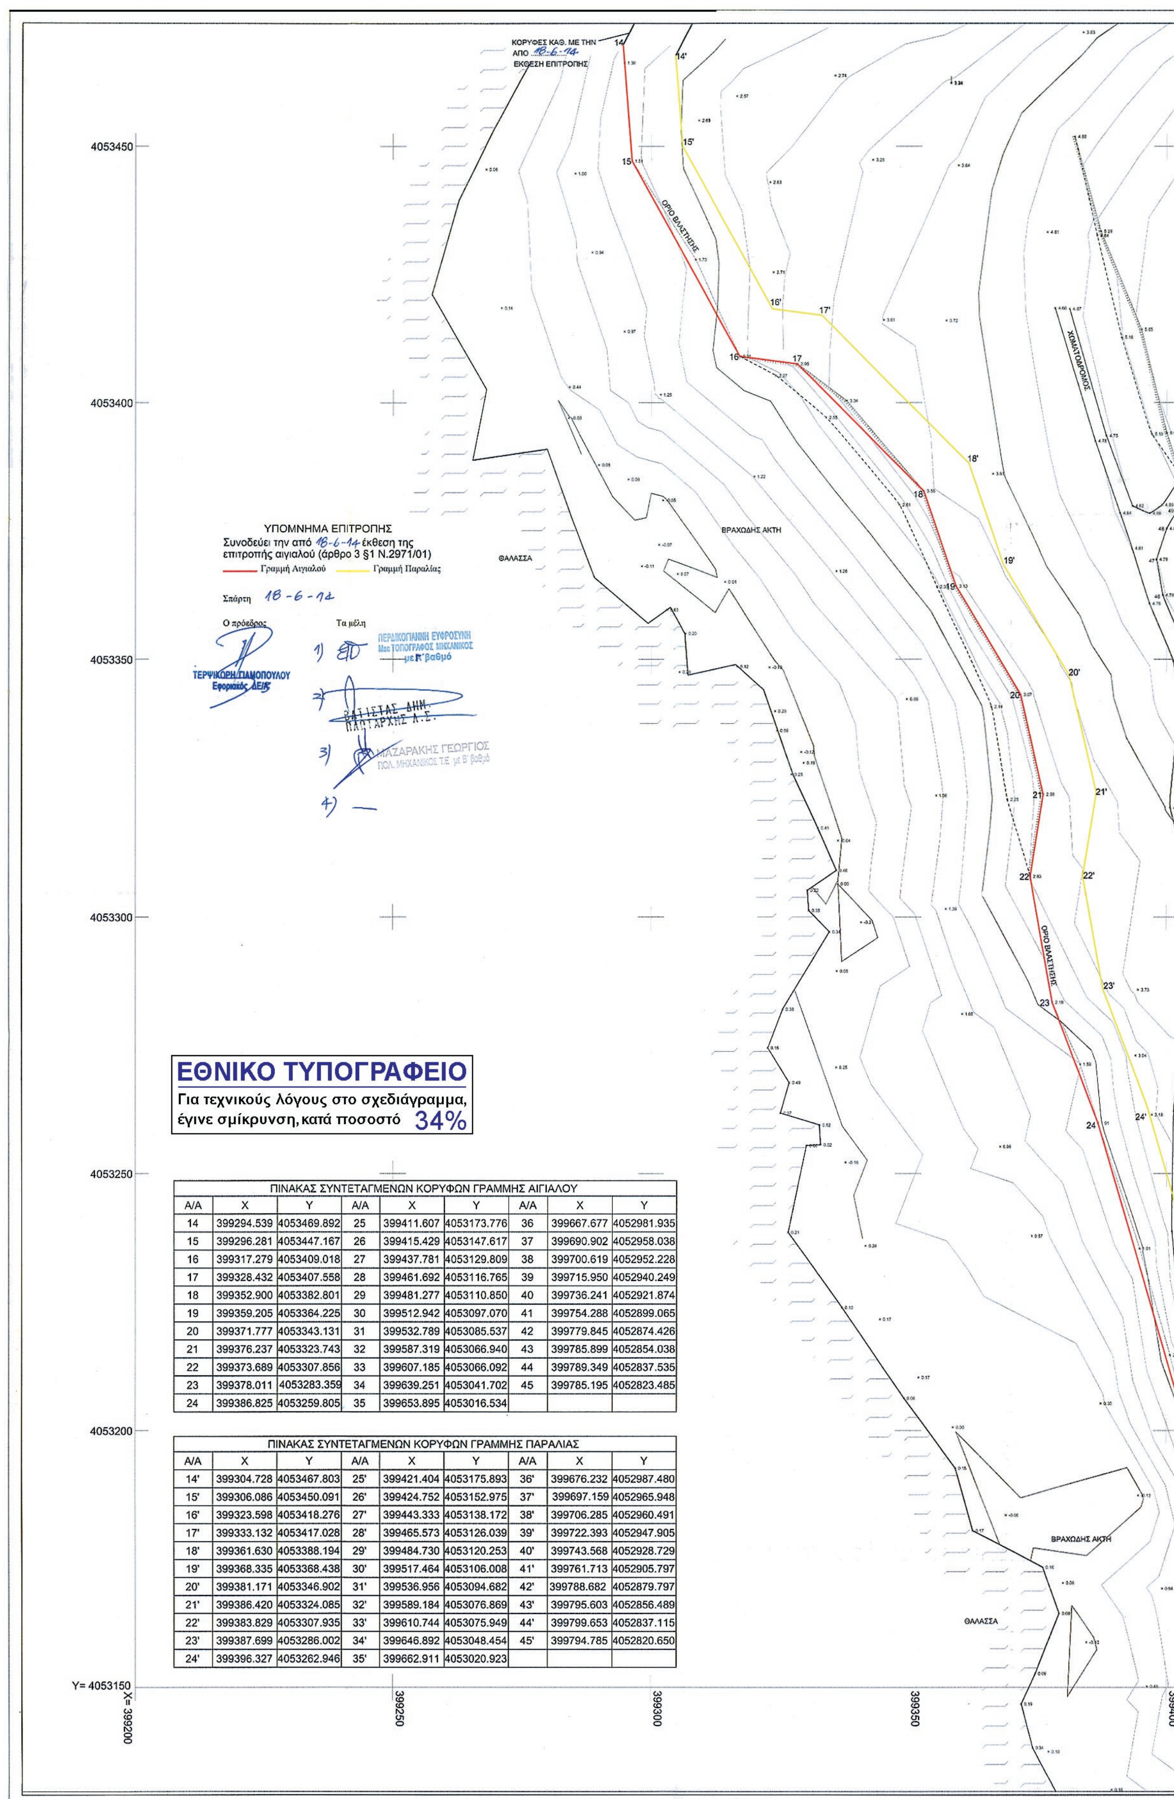


ΠΙΝΑΚΑΣ ΣΥΝΤΕΤΑΓΜΕΝΩΝ ΚΟΡΥΦΩΝ ΓΡΑΜΜΗΣ ΑΙΓΙΑΛΟΥ

Α/Α	X	Y	Α/Α	X	Y	Α/Α	X	Y
14	399294.539	4053469.892	25	399411.607	4053173.776	36	399667.677	4052981.935
15	399296.281	4053447.167	26	399415.429	4053147.617	37	399690.902	4052958.038
16	399317.279	4053409.018	27	399437.781	4053129.809	38	399700.619	4052952.228
17	399328.432	4053407.558	28	399461.692	4053116.765	39	399715.950	4052940.249
18	399352.900	4053382.801	29	399481.277	4053110.850	40	399736.241	4052921.874
19	399359.205	4053364.225	30	399512.942	4053097.070	41	399754.288	4052899.065
20	399371.777	4053343.131	31	399532.789	4053085.537	42	399779.845	4052874.426
21	399376.237	4053323.743	32	399587.319	4053066.940	43	399785.899	4052854.038
22	399373.689	4053307.856	33	399607.185	4053066.092	44	399789.349	4052837.535
23	399378.011	4053283.359	34	399639.251	4053041.702	45	399785.195	4052823.485
24	399386.825	4053259.805	35	399653.895	4053016.534			

ΠΙΝΑΚΑΣ ΣΥΝΤΕΤΑΓΜΕΝΩΝ ΚΟΡΥΦΩΝ ΓΡΑΜΜΗΣ ΠΑΡΑΛΙΑΣ

Α/Α	X	Y	Α/Α	X	Y	Α/Α	X	Y
14'	399304.728	4053467.803	25'	399421.404	4053175.893	36'	399676.232	4052987.480
15'	399306.086	4053450.091	26'	399424.752	4053152.975	37'	399697.159	4052965.948
16'	399323.598	4053418.276	27'	399443.333	4053138.172	38'	399706.285	4052960.491
17'	399333.132	4053417.028	28'	399465.573	4053126.039	39'	399722.393	4052947.905
18'	399361.630	4053388.194	29'	399484.730	4053120.253	40'	399743.568	4052928.729
19'	399368.335	4053368.438	30'	399517.464	4053106.008	41'	399761.713	4052905.797
20'	399381.171	4053346.902	31'	399536.956	4053094.682	42'	399788.682	4052879.797
21'	399386.420	4053324.085	32'	399589.184	4053076.869	43'	399795.603	4052856.489
22'	399383.829	4053307.935	33'	399610.744	4053075.949	44'	399799.653	4052837.115
23'	399387.699	4053286.002	34'	399646.892	4053048.454	45'	399794.785	4052820.650
24'	399396.327	4053262.946	35'	399662.911	4053020.923			

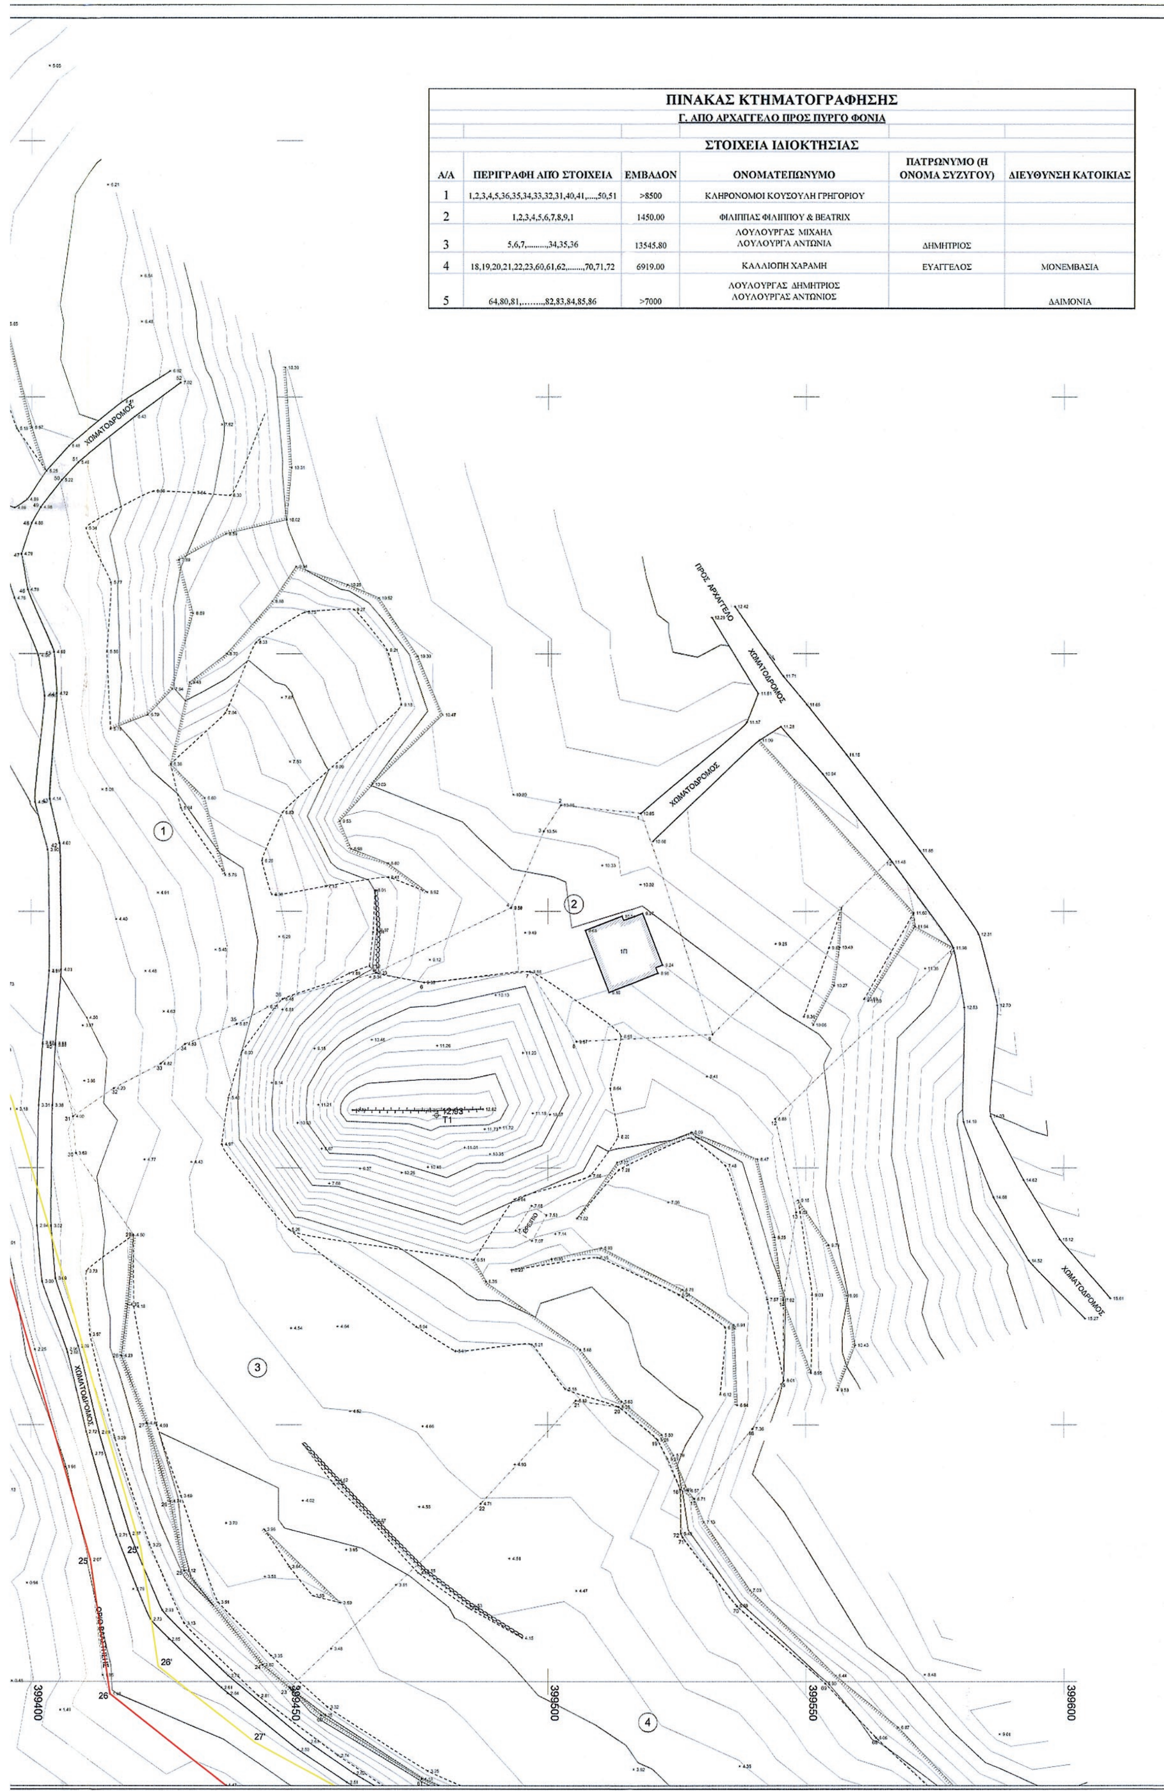


ΠΙΝΑΚΑΣ ΚΤΗΜΑΤΟΓΡΑΦΗΣΗΣ

Γ. ΑΠΟ ΑΡΧΑΓΓΕΛΟ ΠΡΟΣ ΠΥΡΓΟ ΦΟΝΙΑ

ΣΤΟΙΧΕΙΑ ΙΔΙΟΚΤΗΣΙΑΣ

Α/Α	ΠΕΡΙΓΡΑΦΗ ΑΠΟ ΣΤΟΙΧΕΙΑ	ΕΜΒΑΔΟΝ	ΟΝΟΜΑΤΕΠΩΝΥΜΟ	ΠΑΤΡΩΝΥΜΟ (Η ΟΝΟΜΑ ΣΥΖΥΓΟΥ)	ΔΙΕΥΘΥΝΣΗ ΚΑΤΟΙΚΙΑΣ
1	1,2,3,4,5,36,35,34,33,32,31,40,41,....,50,51	>8500	ΚΛΗΡΟΝΟΜΟΙ ΚΟΥΣΟΥΛΗ ΓΡΗΓΟΡΙΟΥ		
2	1,2,3,4,5,6,7,8,9,1	1450.00	ΦΙΛΙΠΠΑΣ ΦΙΛΙΠΠΟΥ & BEATRIX		
3	5,6,7,.........,34,35,36	13545.80	ΛΟΥΛΟΥΡΓΑΣ ΜΙΧΑΗΛ ΛΟΥΛΟΥΡΓΑ ΑΝΤΩΝΙΑ	ΔΗΜΗΤΡΙΟΣ	
4	18,19,20,21,22,23,60,61,62,.......,70,71,72	6919.00	ΚΑΛΛΙΟΠΗ ΧΑΡΑΜΗ	ΕΥΑΓΓΕΛΟΣ	ΜΟΝΕΜΒΑΣΙΑ
5	64,80,81,........,82,83,84,85,86	>7000	ΛΟΥΛΟΥΡΓΑΣ ΔΗΜΗΤΡΙΟΣ ΛΟΥΛΟΥΡΓΑΣ ΑΝΤΩΝΙΟΣ		ΔΑΙΜΟΝΙΑ

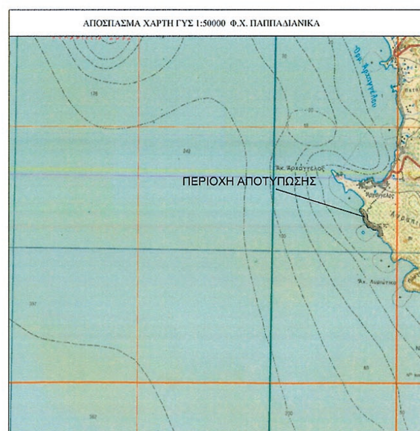

ΥΠΟΜΝΗΜΑ

ΦΡΥΔΙ ΠΡΑΝΟΥΣ
ΠΟΔΙ ΠΡΑΝΟΥΣ
ΞΕΡΟΛΙΘΙΑ
ΣΥΡΜΑΤΟΠΛΕΓΜΑ
ΣΤΥΛΟΣ Ο.Τ.Ε.
ΣΤΥΛΟΣ Δ.Ε.Η.
ΠΑΣΣΑΛΟΣ ΟΡΙΩΝ
ΧΑΡΑΚΤΗΡΙΣΜΟΣ ΚΤΙΣΜΑΤΟΣ — 1/Π ΑΡ. ΟΡΟΦΩΝ / ΕΙΔΟΣ ΟΡΟΦΗΣ
ΧΑΡΑΚΤΗΡΙΣΜΟΣ ΗΜΙΥΠΑΙΘΡΙΟΥ — Η/Χ
ΓΡΑΜΜΗ ΟΡΙΟΥ ΙΔΙΟΚΤΗΣΙΩΝ
ΑΡΙΘΜΗΣΗ ΙΔΙΟΚΤΗΣΙΩΝ — 12
ΑΡΙΘΜΗΣΗ ΚΟΡΥΦΩΝ ΟΡΙΩΝ ΙΔΙΟΚΤΗΣΙΩΝ — 52
ΚΥΡΙΕΣ ΙΣΟΫΨΕΙΣ ΚΑΜΠΥΛΕΣ
ΔΕΥΤΕΡΕΥΟΥΣΕΣ ΙΣΟΫΨΕΙΣ ΚΑΜΠΥΛΕΣ
Ισοδιάσταση Ισοϋψών 0.40 μ.

ΕΛΛΗΝΙΚΗ ΔΗΜΟΚΡΑΤΙΑ
ΝΟΜΟΣ ΛΑΚΩΝΙΑΣ
ΔΗΜΟΣ ΑΣΩΠΟΥ


ΜΕΛΕΤΗ ΧΑΡΑΞΗΣ ΑΙΓΙΑΛΟΥ

ΤΙΤΛΟΣ ΣΧΕΔΙΟΥ	ΤΟΠΟΓΡΑΦΙΚΗ ΑΠΟΤΥΠΩΣΗ (ΟΡΙΖΟΝΤΙΟΓΡΑΦΙΚΗ, ΥΨΟΜΕΤΡΙΚΗ ΚΑΙ ΚΤΗΜΑΤΟΓΡΑΦΙΚΗ)
ΠΕΡΙΟΧΗ ΜΕΛΕΤΗΣ:	Α. ΑΠΟ ΠΑΡΑΛΙΑ ΜΠΟΖΑ ΠΡΟΣ ΓΛΥΦΑΔΑ Β. ΑΠΟ ΧΑΡΑΧΙΑ ΠΡΟΣ ΚΟΥΚΟΥΡΙΑΝΙΚΟ Γ. ΑΠΟ ΑΡΧΑΓΓΕΛΟ ΠΡΟΣ ΠΥΡΓΟ ΦΟΝΙΑ
ΜΕΛΕΤΗΤΗΣ:	ΓΕΩΡΓΑΚΑΚΟΣ Δ. ΙΩΑΝΝΗΣ ΑΓΡ. ΤΟΠΟΓΡΑΦΟΣ ΜΗΧΑΝΙΚΟΣ Ε.Μ.Π. ΝΙΚΗΤΑΡΑ 103 - ΠΕΙΡΑΙΑΣ ΤΗΛ-FAX 210-4118108 e-mail: y-geo@tee.gr
ΧΡΟΝΟΣ ΜΕΛΕΤΗΣ:	ΑΥΓΟΥΣΤΟΣ 2010

ΔΙΑΝΟΜΗ ΦΥΛΛΩΝ ΧΑΡΤΗ	ΓΕΩΔΑΙΤΙΚΟ ΣΥΣΤΗΜΑ ΑΝΑΦΟΡΑΣ	ΑΡΙΘΜΟΣ ΣΧΕΔΙΟΥ	Τ1 - Γ
1 2	ΕΛΛΗΝΙΚΟ ΓΕΩΔΑΙΤΙΚΟ ΣΥΣΤΗΜΑ ΑΝΑΦΟΡΑΣ 1987 (ΕΓΣΑ 87) ΕΓΚΑΡΣΙΑ ΜΕΡΚΑΤΟΡΙΚΗ ΠΡΟΒΟΛΗ ΕΛΛΕΙΨΟΕΙΔΕΣ GRS80 $\lambda 0 = 24^{o}$ $\varphi 0 = 0^{o}$	ΚΛΙΜΑΚΑ 1:500	

ΗΜΕΡΟΜΗΝΙΑ	ΤΡΟΠΟΠΟΙΗΣΗ	ΣΥΝΤΑΞΗ — ΥΠΟΓΡΑΦΗ	ΣΥΝΤΑΞΗ — ΣΦΡΑΓΙΔΑ
ΕΠΙΚΥΡΩΝΕΤΑΙ με την υπ' αριθμ. 107545/8903 12/06/2015			ΙΩΑΝΝΗΣ ΔΗΜ. ΓΕΩΡΓΑΚΑΚΟΣ ΤΟΠΟΓΡΑΦΟΣ ΜΗΧΑΝΙΚΟΣ Ε.Μ.Π. ΜΕΛΟΣ Τ.Ε.Ε. - ΑΡΙΘ. ΜΗΤΡΩΟΥ 71536 ΝΙΚΗΤΑΡΑ 103 - 185 46 ΠΕΙΡΑΙΑΣ ΤΗΛ./FAX: 210 41 18 108 ΑΦΜ: 053878754 - ΔΟΥ: Δ΄ ΠΕΙΡΑΙΑ

ΕΛΕΓΧΟΣ	ΘΕΩΡΗΣΗ
Το πρωτότυπο ελεγμένο κ' θεωρημένο υπάρχει στην υπηρεσία μας. ΔΙΟΝ. ΠΑΝΑΓΙΩΤΟΠΟΥΛΟΣ Γεν. Δ/ντης Χωρ/κής κ' Περ/κής Πολιτικής	Η μηχανικός ΕΥΦΡΟΣΥΝΗ με Α΄ βαθμό

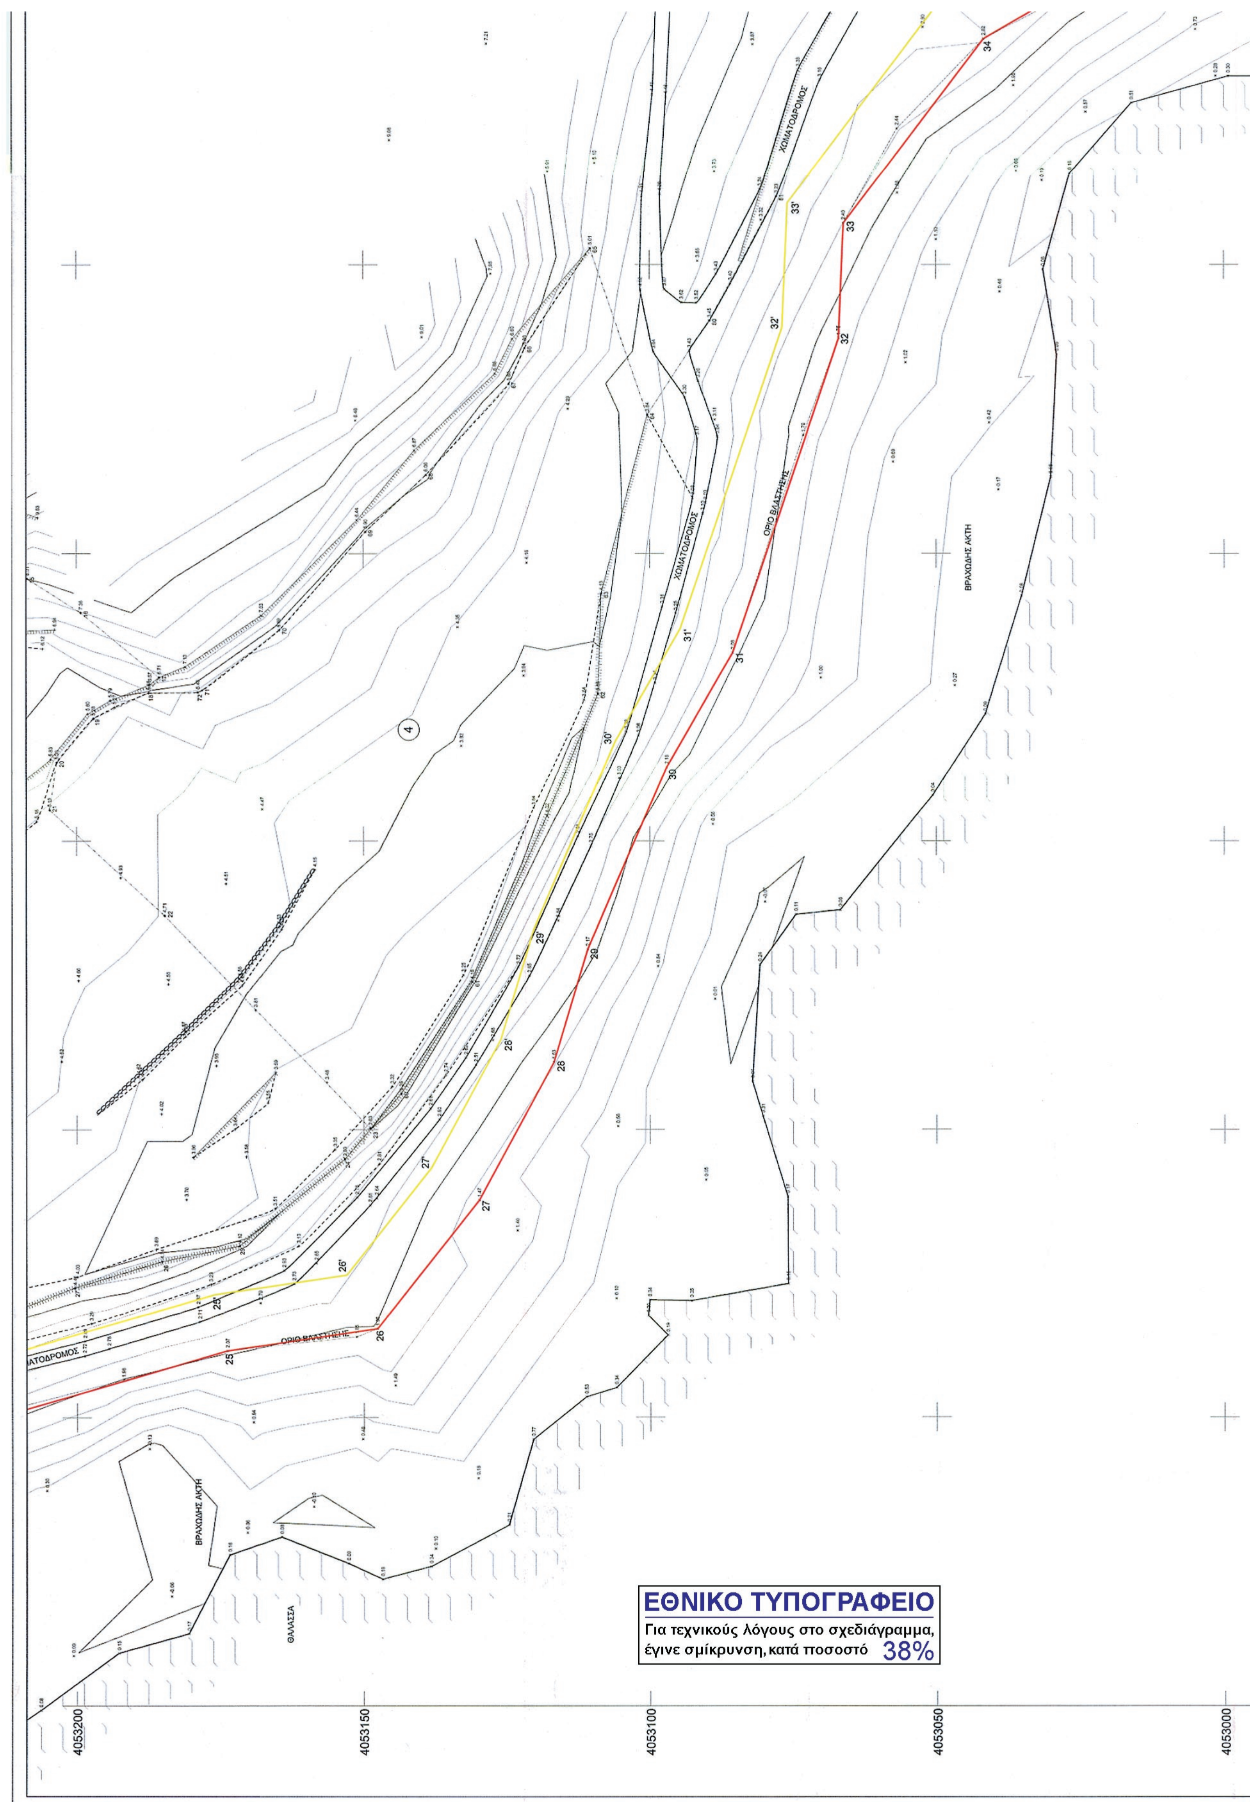
ΧΩΜΑΤΟΔΡΟΜΟΣ
ΟΡΙΟ ΒΛΑΣΤΗΣΗΣ
ΒΡΑΧΩΔΗΣ ΑΚΤΗ
ΘΑΛΑΣΣΑ
4053200
4053150
4053100
4053050
4053000
ΕΘΝΙΚΟ ΤΥΠΟΓΡΑΦΕΙΟ
Για τεχνικούς λόγους στο σχεδιάγραμμα, έγινε σμίκρυνση, κατά ποσοστό 38%

ΑΠΟΣΠΑΣΜΑ ΧΑΡΤΗ ΓΥΣ 1:50000 Φ.Χ. ΠΑΠΠΑΔΙΑΝΙΚΑ

ΠΕΡΙΟΧΗ ΑΠΟΤΥΠΩΣΗΣ

ΠΙΝΑΚΑΣ ΚΤΗΜΑΤΟΓΡΑΦΗΣΗΣ


Γ. ΑΠΟ ΑΡΧΑΓΓΕΛΟ ΠΡΟΣ ΠΥΡΓΟ ΦΟΝΙΑ

ΣΤΟΙΧΕΙΑ ΙΔΙΟΚΤΗΣΙΑΣ

Α/Α	ΠΕΡΙΓΡΑΦΗ ΑΠΟ ΣΤΟΙΧΕΙΑ	ΕΜΒΑΔΟΝ	ΟΝΟΜΑΤΕΠΩΝΥΜΟ	ΠΑΤΡΩΝΥΜΟ (Η ΟΝΟΜΑ ΣΥΖΥΓΟΥ)	ΔΙΕΥΘΥΝΣΗ ΚΑΤΟΙΚΙΑΣ
1	1,2,3,4,5,36,35,34,33,32,31,40,41,....,50,51	>8500	ΚΛΗΡΟΝΟΜΟΙ ΚΟΥΣΟΥΛΗ ΓΡΗΓΟΡΙΟΥ		
2	1,2,3,4,5,6,7,8,9,1	1450.00	ΦΙΛΙΠΠΑΣ ΦΙΛΙΠΠΟΥ & BEATRIX		
3	5,6,7,.........,34,35,36	13545.80	ΛΟΥΛΟΥΡΓΑΣ ΜΙΧΑΗΛ ΛΟΥΛΟΥΡΓΑ ΑΝΤΩΝΙΑ	ΔΗΜΗΤΡΙΟΣ	
4	18,19,20,21,22,23,60,61,62,.......,70,71,72	6919.00	ΚΑΛΛΙΟΠΗ ΧΑΡΑΜΗ	ΕΥΑΓΓΕΛΟΣ	ΜΟΝΕΜΒΑΣΙΑ
5	64,80,81,.......82,83,84,85,86	>7000	ΛΟΥΛΟΥΡΓΑΣ ΔΗΜΗΤΡΙΟΣ ΛΟΥΛΟΥΡΓΑΣ ΑΝΤΩΝΙΟΣ		ΔΑΙΜΟΝΙΑ

ΧΩΜΑΤΟΔΡΟΜΟΣ

ΥΠΟΜΝΗΜΑ

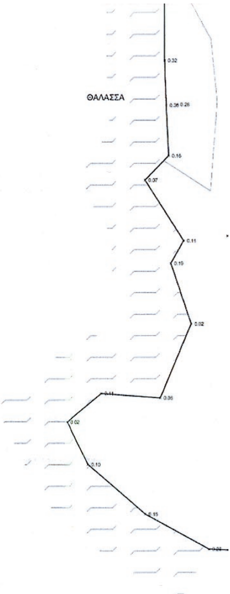

ΥΠΟΜΝΗΜΑ ΕΠΙΤΡΟΠΗΣ
Συνοδεύει την από 18-6-14 έκθεση της
επιτροπής αιγιαλού (άρθρο 3 §1 Ν.2971/01)
Γραμμή Αιγιαλού — Γραμμή Παραλίας

Σπάρτη 18-6-14

Ο πρόεδρος — Τα μέλη

ΠΕΡΔΙΚΟΓΙΑΝΝΗ ΕΥΦΡΟΣΥΝΗ
Msc ΤΟΠΟΓΡΑΦΟΣ ΜΗΧΑΝΙΚΟΣ
με Γ' βαθμό

ΒΑΤΙΣΤΑΣ ΔΗΜ.
ΠΛΩΤΑΡΧΗΣ Λ.Σ.

ΜΑΖΑΡΑΚΗΣ ΓΕΩΡΓΙΟΣ
ΠΟΛ. ΜΗΧΑΝΙΚΟΣ Τ.Ε. με Β' βαθμό

4) —

ΠΙΝΑΚΑΣ ΣΥΝΤΕΤΑΓΜΕΝΩΝ ΚΟΡΥΦΩΝ ΓΡΑΜΜΗΣ ΑΙΓΙΑΛΟΥ

Α/Α	X	Y	Α/Α	X	Y	Α/Α	X	Y
14	399294.539	4053469.892	25	399411.607	4053173.776	36	399667.677	4052981.935
15	399296.281	4053447.167	26	399415.429	4053147.617	37	399690.902	4052958.038
16	399317.279	4053409.018	27	399437.781	4053129.809	38	399700.619	4052952.228
17	399328.432	4053407.558	28	399461.692	4053116.765	39	399715.950	4052940.249
18	399352.900	4053382.801	29	399481.277	4053110.850	40	399736.241	4052921.874
19	399359.205	4053364.225	30	399512.942	4053097.070	41	399754.288	4052899.065
20	399371.777	4053343.131	31	399532.789	4053085.537	42	399779.845	4052874.426
21	399376.237	4053323.743	32	399587.319	4053066.940	43	399785.899	4052854.038
22	399373.689	4053307.856	33	399607.185	4053066.092	44	399789.349	4052837.535
23	399378.011	4053283.359	34	399639.251	4053041.702	45	399785.195	4052823.485
24	399386.825	4053259.805	35	399653.895	4053016.534			

ΠΙΝΑΚΑΣ ΣΥΝΤΕΤΑΓΜΕΝΩΝ ΚΟΡΥΦΩΝ ΓΡΑΜΜΗΣ ΠΑΡΑΛΙΑΣ

Α/Α	X	Y	Α/Α	X	Y	Α/Α	X	Y
14'	399304.728	4053467.803	25'	399421.404	4053175.893	36'	399676.232	4052987.480
15'	399306.086	4053450.091	26'	399424.752	4053152.975	37'	399697.159	4052965.948
16'	399323.598	4053418.276	27'	399443.333	4053138.172	38'	399706.285	4052960.491
17'	399333.132	4053417.028	28'	399465.573	4053126.039	39'	399722.393	4052947.905
18'	399361.630	4053388.194	29'	399484.730	4053120.253	40'	399743.568	4052928.729
19'	399368.335	4053368.438	30'	399517.464	4053106.008	41'	399761.713	4052905.797
20'	399381.171	4053346.902	31'	399536.956	4053094.682	42'	399788.682	4052879.797
21'	399386.420	4053324.085	32'	399589.184	4053076.869	43'	399795.603	4052856.489
22'	399383.829	4053307.935	33'	399610.744	4053075.949	44'	399799.653	4052837.115
23'	399387.699	4053286.002	34'	399646.892	4053048.454	45'	399794.785	4052820.650
24'	399396.327	4053262.946	35'	399662.911	4053020.923			

4052950
4052900
4052850
Y= 4052800
X= 399350
399400
399450
399500
399550
399600

ΥΠΟΜΝΗΜΑ

- ΦΡΥΔΙ ΠΡΑΝΟΥΣ
- ΠΟΔΙ ΠΡΑΝΟΥΣ
- ΞΕΡΟΛΙΘΙΑ
- ΣΥΡΜΑΤΟΠΛΕΓΜΑ
- ΣΤΥΛΟΣ Ο.Τ.Ε.
- ΣΤΥΛΟΣ Δ.Ε.Η.
- ΠΑΣΣΑΛΟΣ ΟΡΙΩΝ
- ΧΑΡΑΚΤΗΡΙΣΜΟΣ ΚΤΙΣΜΑΤΟΣ
- ΧΑΡΑΚΤΗΡΙΣΜΟΣ ΗΜΙΥΠΑΙΘΡΙΟΥ
- ΓΡΑΜΜΗ ΟΡΙΟΥ ΙΔΙΟΚΤΗΣΙΩΝ
- ΑΡΙΘΜΗΣΗ ΙΔΙΟΚΤΗΣΙΩΝ
- ΑΡΙΘΜΗΣΗ ΚΟΡΥΦΩΝ ΟΡΙΩΝ ΙΔΙΟΚΤΗΣΙΩΝ
- ΚΥΡΙΕΣ ΙΣΟΫΨΕΙΣ ΚΑΜΠΥΛΕΣ
- ΔΕΥΤΕΡΕΥΟΥΣΕΣ ΙΣΟΫΨΕΙΣ ΚΑΜΠΥΛΕΣ

Ισοδιάσταση Ισοϋψών 0.40 μ.

ΕΛΛΗΝΙΚΗ ΔΗΜΟΚΡΑΤΙΑ
ΝΟΜΟΣ ΛΑΚΩΝΙΑΣ
ΔΗΜΟΣ ΑΣΩΠΟΥ

ΜΕΛΕΤΗ ΧΑΡΑΞΗΣ ΑΙΓΙΑΛΟΥ

ΤΙΤΛΟΣ ΣΧΕΔΙΟΥ: ΤΟΠΟΓΡΑΦΙΚΗ ΑΠΟΤΥΠΩΣΗ (ΟΡΙΖΟΝΤΙΟΓΡΑΦΙΚΗ, ΥΨΟΜΕΤΡΙΚΗ ΚΑΙ ΚΤΗΜΑΤΟΓΡΑΦΙΚΗ)

ΠΕΡΙΟΧΗ ΜΕΛΕΤΗΣ:
Α. ΑΠΟ ΠΑΡΑΛΙΑ ΜΠΟΖΑ ΠΡΟΣ ΓΛΥΦΑΔΑ
Β. ΑΠΟ ΧΑΡΑΧΙΑ ΠΡΟΣ ΚΟΥΚΟΥΡΙΑΝΙΚΟ
Γ. ΑΠΟ ΑΡΧΑΓΓΕΛΟ ΠΡΟΣ ΠΥΡΓΟ ΦΟΝΙΑ

ΜΕΛΕΤΗΤΗΣ:
ΓΕΩΡΓΑΚΑΚΟΣ Δ. ΙΩΑΝΝΗΣ
ΑΓΡ. ΤΟΠΟΓΡΑΦΟΣ ΜΗΧΑΝΙΚΟΣ Ε.Μ.Π.
ΝΙΚΗΤΑΡΑ 103 - ΠΕΙΡΑΙΑΣ ΤΗΛ-FAX 210-4118108 e-mail: y-geo@tee.gr

ΧΡΟΝΟΣ ΜΕΛΕΤΗΣ: ΑΥΓΟΥΣΤΟΣ 2010

ΔΙΑΝΟΜΗ ΦΥΛΛΩΝ ΧΑΡΤΗ	ΓΕΩΔΑΙΤΙΚΟ ΣΥΣΤΗΜΑ ΑΝΑΦΟΡΑΣ	ΑΡΙΘΜΟΣ ΣΧΕΔΙΟΥ	Τ2 - Γ
1, 2	ΕΛΛΗΝΙΚΟ ΓΕΩΔΑΙΤΙΚΟ ΣΥΣΤΗΜΑ ΑΝΑΦΟΡΑΣ 1987 (ΕΓΣΑ 87) ΕΓΚΑΡΣΙΑ ΜΕΡΚΑΤΟΡΙΚΗ ΠΡΟΒΟΛΗ ΕΛΛΕΙΨΟΕΙΔΕΣ GRS80 $\lambda 0 = 24^{\circ}$ $\varphi 0 = 0^{\circ}$	ΚΛΙΜΑΚΑ	1:500

ΗΜΕΡΟΜΗΝΙΑ	ΤΡΟΠΟΠΟΙΗΣΗ	ΥΠΟΓΡΑΦΗ	ΣΥΝΤΑΞΗ	ΣΦΡΑΓΙΔΑ
12/06/2015				ΙΩΑΝΝΗΣ ΔΗΜ. ΓΕΩΡΓΑΚΑΚΟΣ ΤΟΠΟΓΡΑΦΟΣ ΜΗΧΑΝΙΚΟΣ Ε.Μ.Π. ΜΕΛΟΣ Τ.Ε.Ε. - ΑΡΙΘ. ΜΗΤΡΩΟΥ 71536 ΝΙΚΗΤΑΡΑ 103 - 185 46 ΠΕΙΡΑΙΑΣ ΤΗΛ/FAX: 210 41 18 108 ΑΦΜ: 053878754 - ΔΟΥ: Δ' ΠΕΙΡΑΙΑ

ΕΛΕΓΧΟΣ | ΘΕΩΡΗΣΗ

399800
399750
399700
399650
42' 43' 44' 45' 41' 40' 39' 38' 37' 36'
36 37 38 39 40 41 42 43 44 45
5
ΑΣΦΑΛΤΟΔΡΟΜΟΣ
ΟΡΙΟ ΒΛΑΣΤΗΣΗΣ
ΒΡΑΧΩΔΗΣ ΑΚΤΗ
ΛΑΣΣΑ


* 0 4 0 0 2 2 5 1 0 0 7 1 5 0 0 1 6 *